
Исходный план

Условные обозначения:

Материал: блоки

Сантехнический стояк

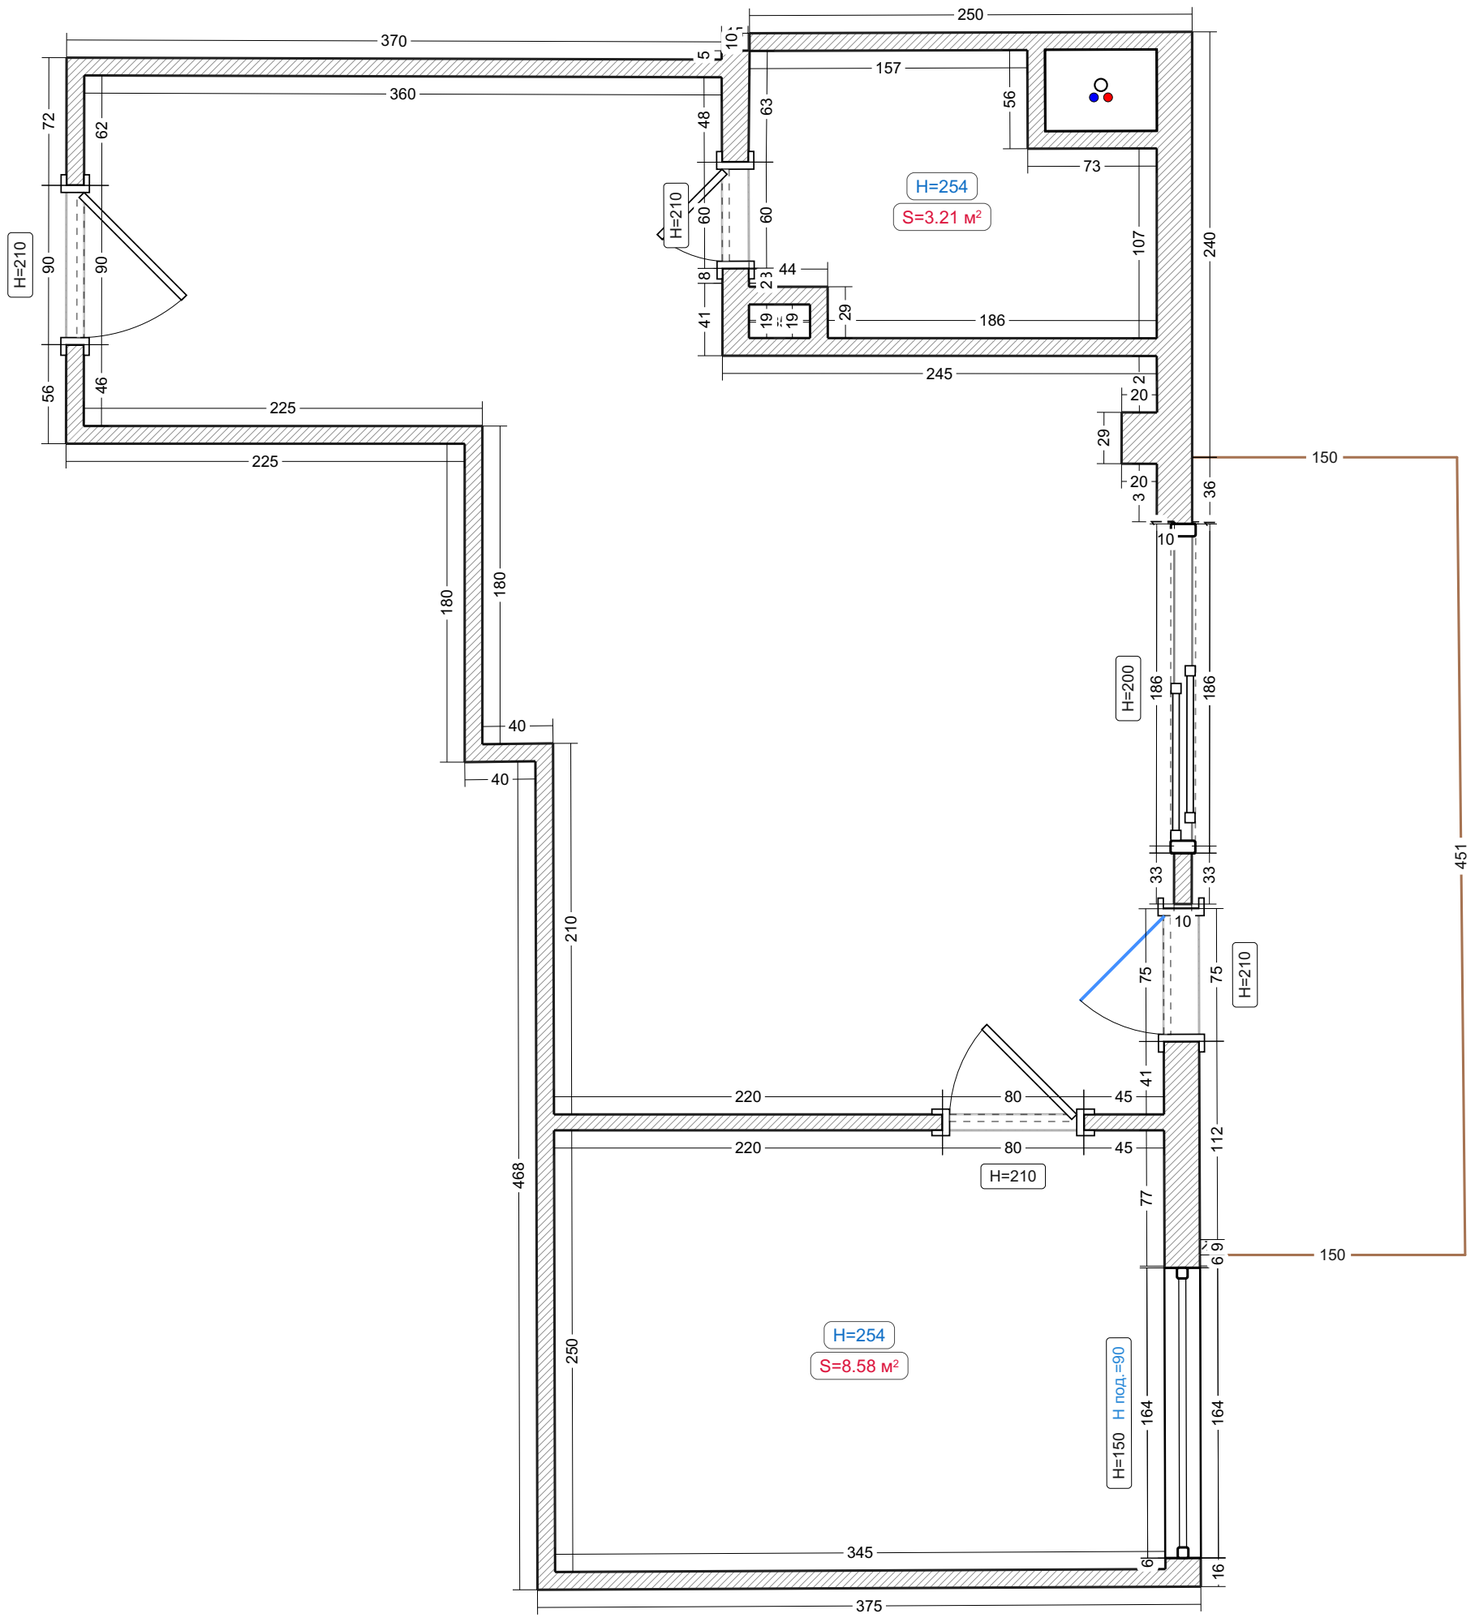

Проект №7607466

Орчард

REMPLANNER
СТУДИЯ ДИЗАЙНА


Лист 1

Перегородки

Условные обозначения:

Стекл. перегородка

Реечная перегородка

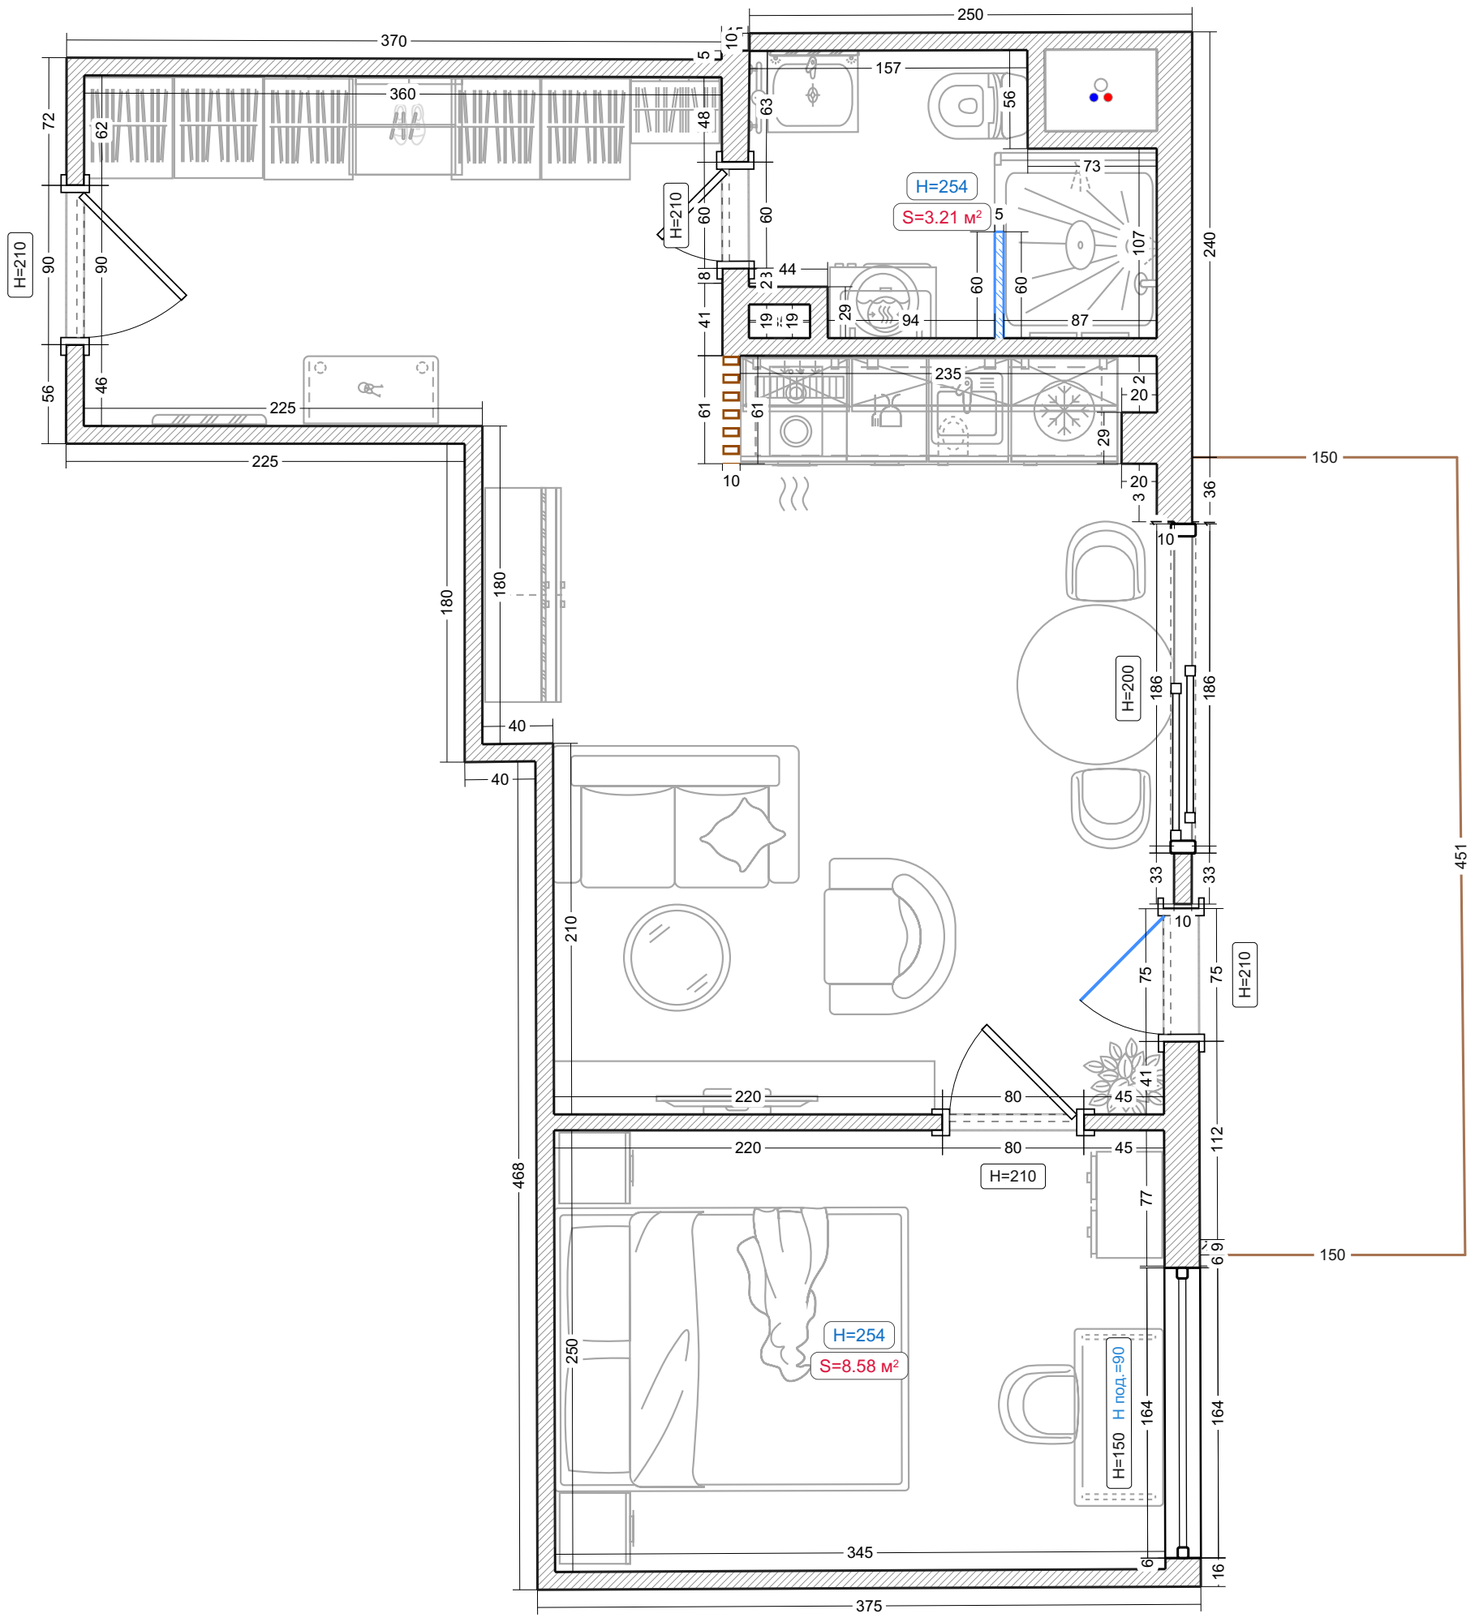


Проект №7607466

Орчард

Лист 2

REMPLANNER
СТУДИЯ ДИЗАЙНА

Мебель

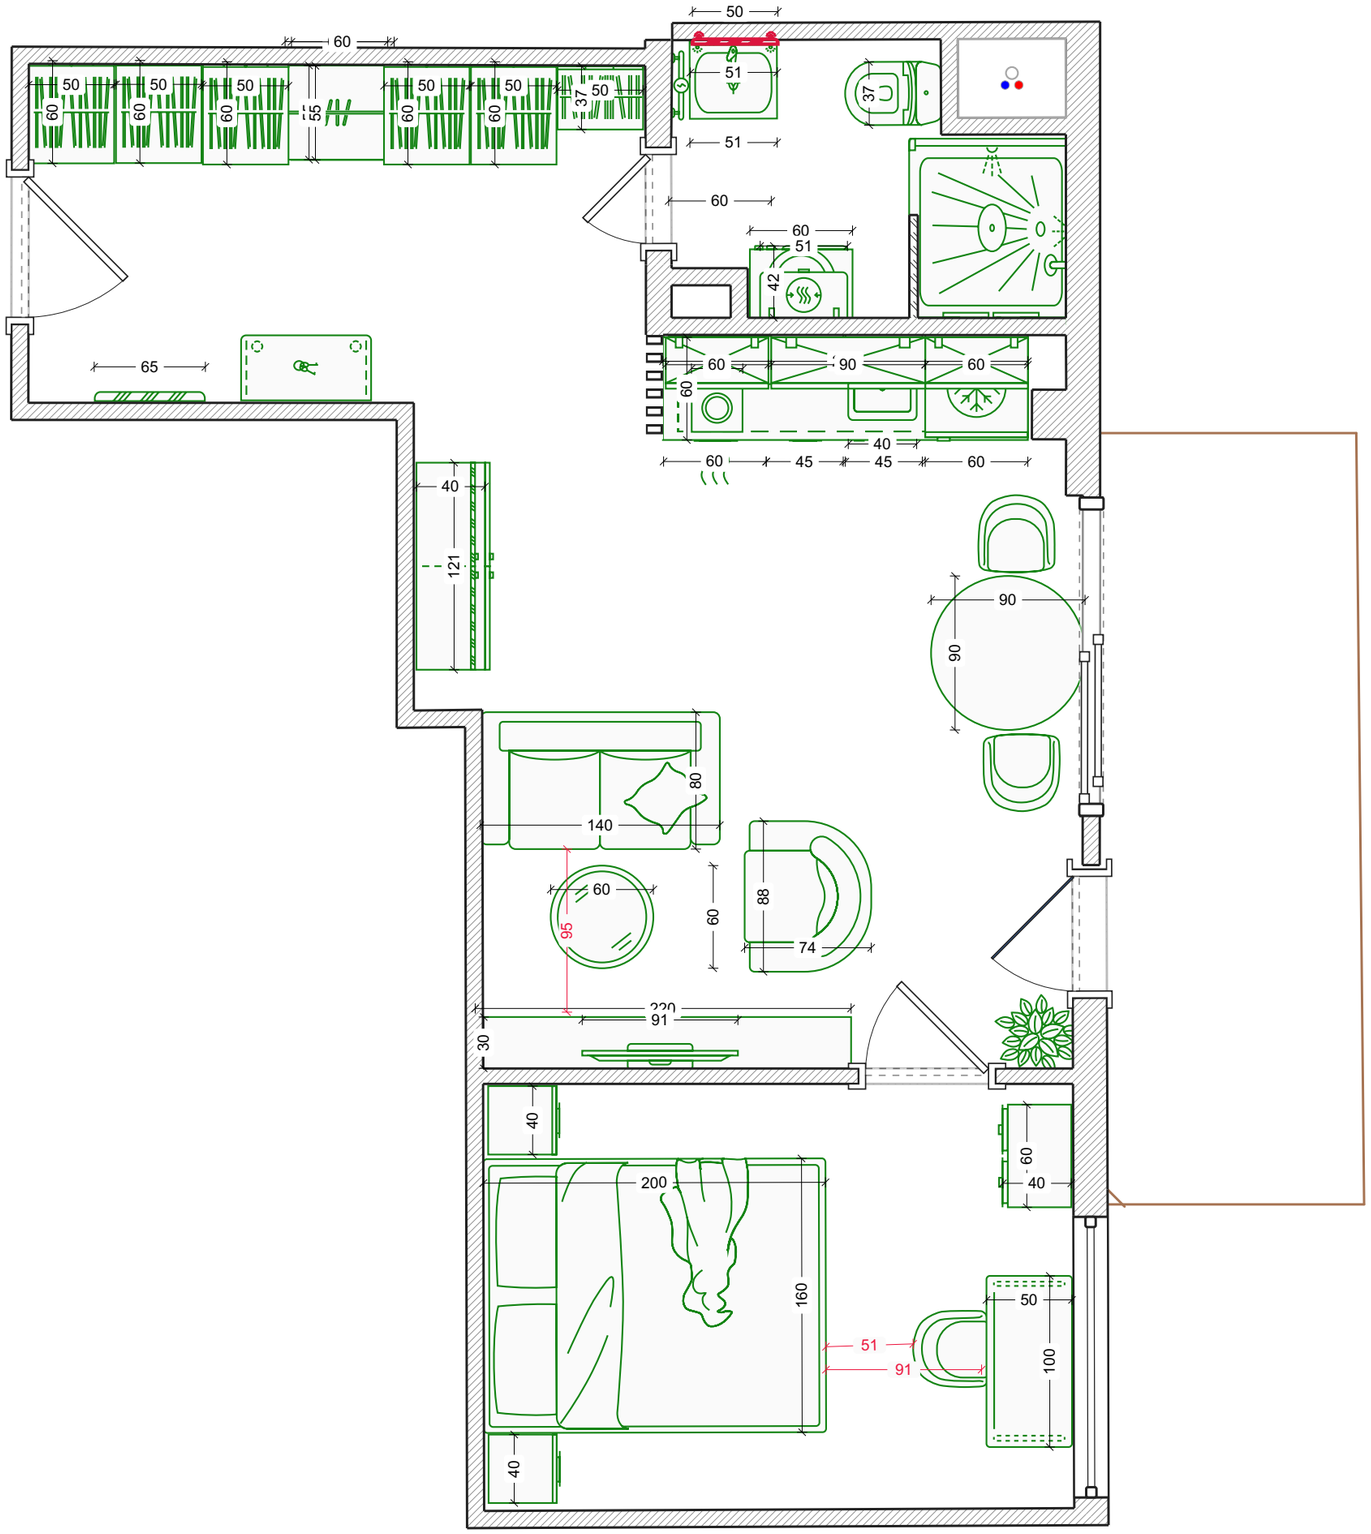


Проект №7607466

Орчард

REMPLANNER
СТУДИЯ ДИЗАЙНА

Сантехника

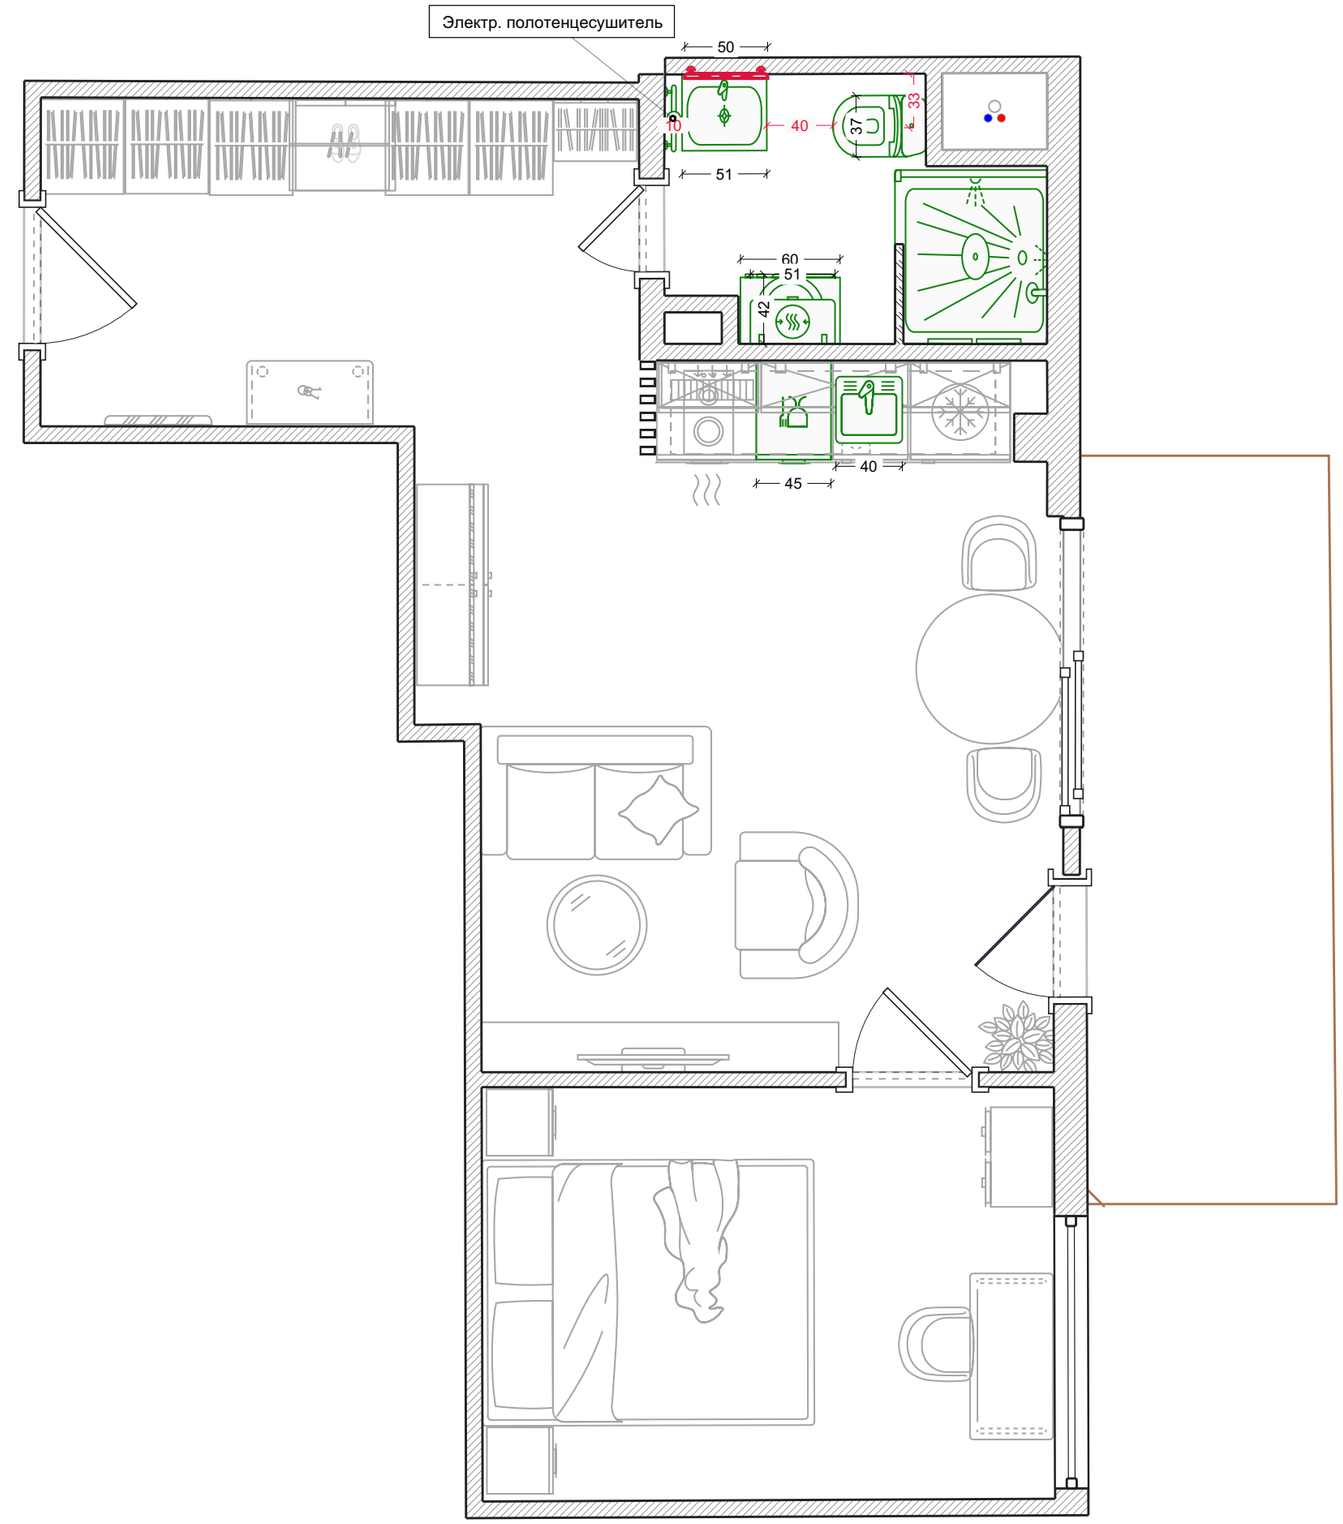


Проект №7607466

Орчард

REMPLANNER
СТУДИЯ ДИЗАЙНА

Водоснабжение

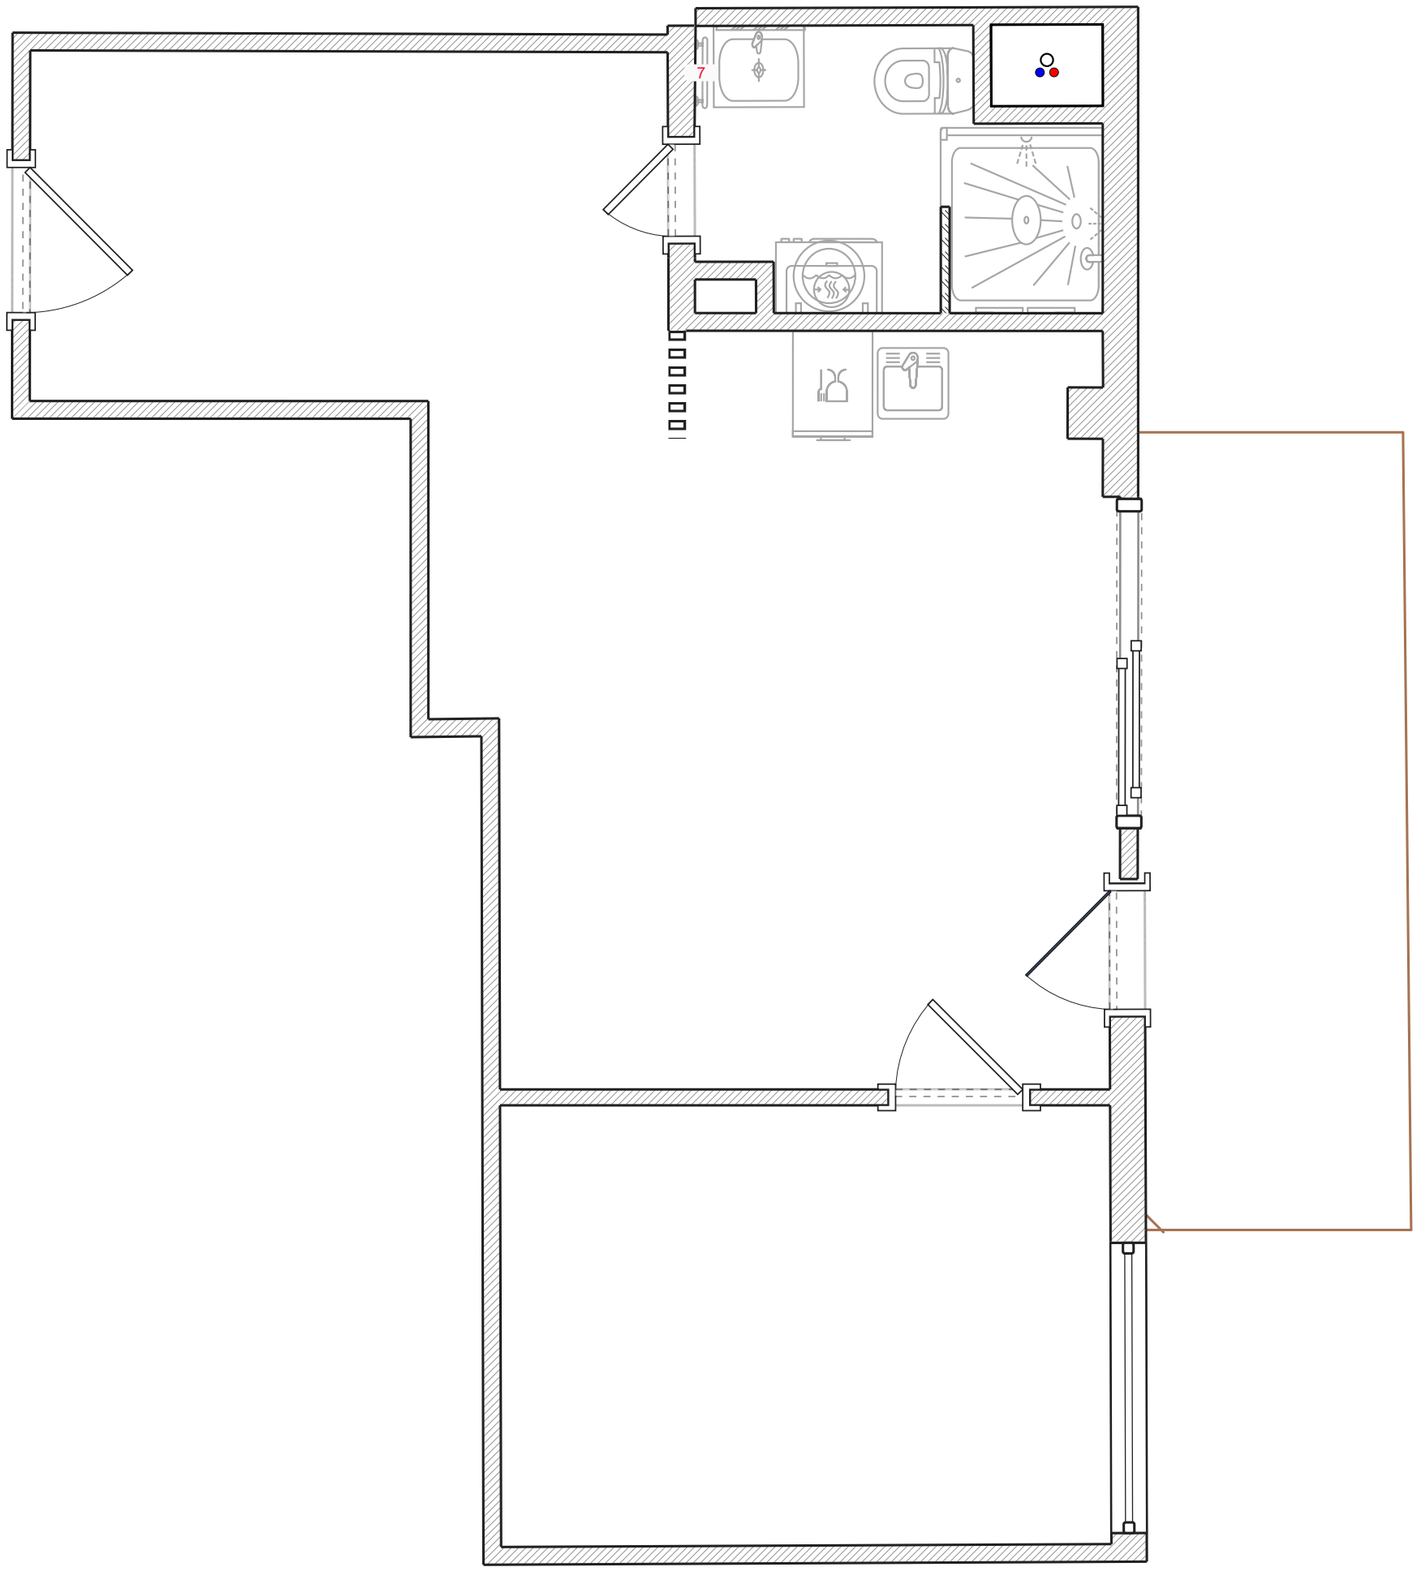

Проект №7607466

Орчард

REMPLANNER
СТУДИЯ ДИЗАЙНА